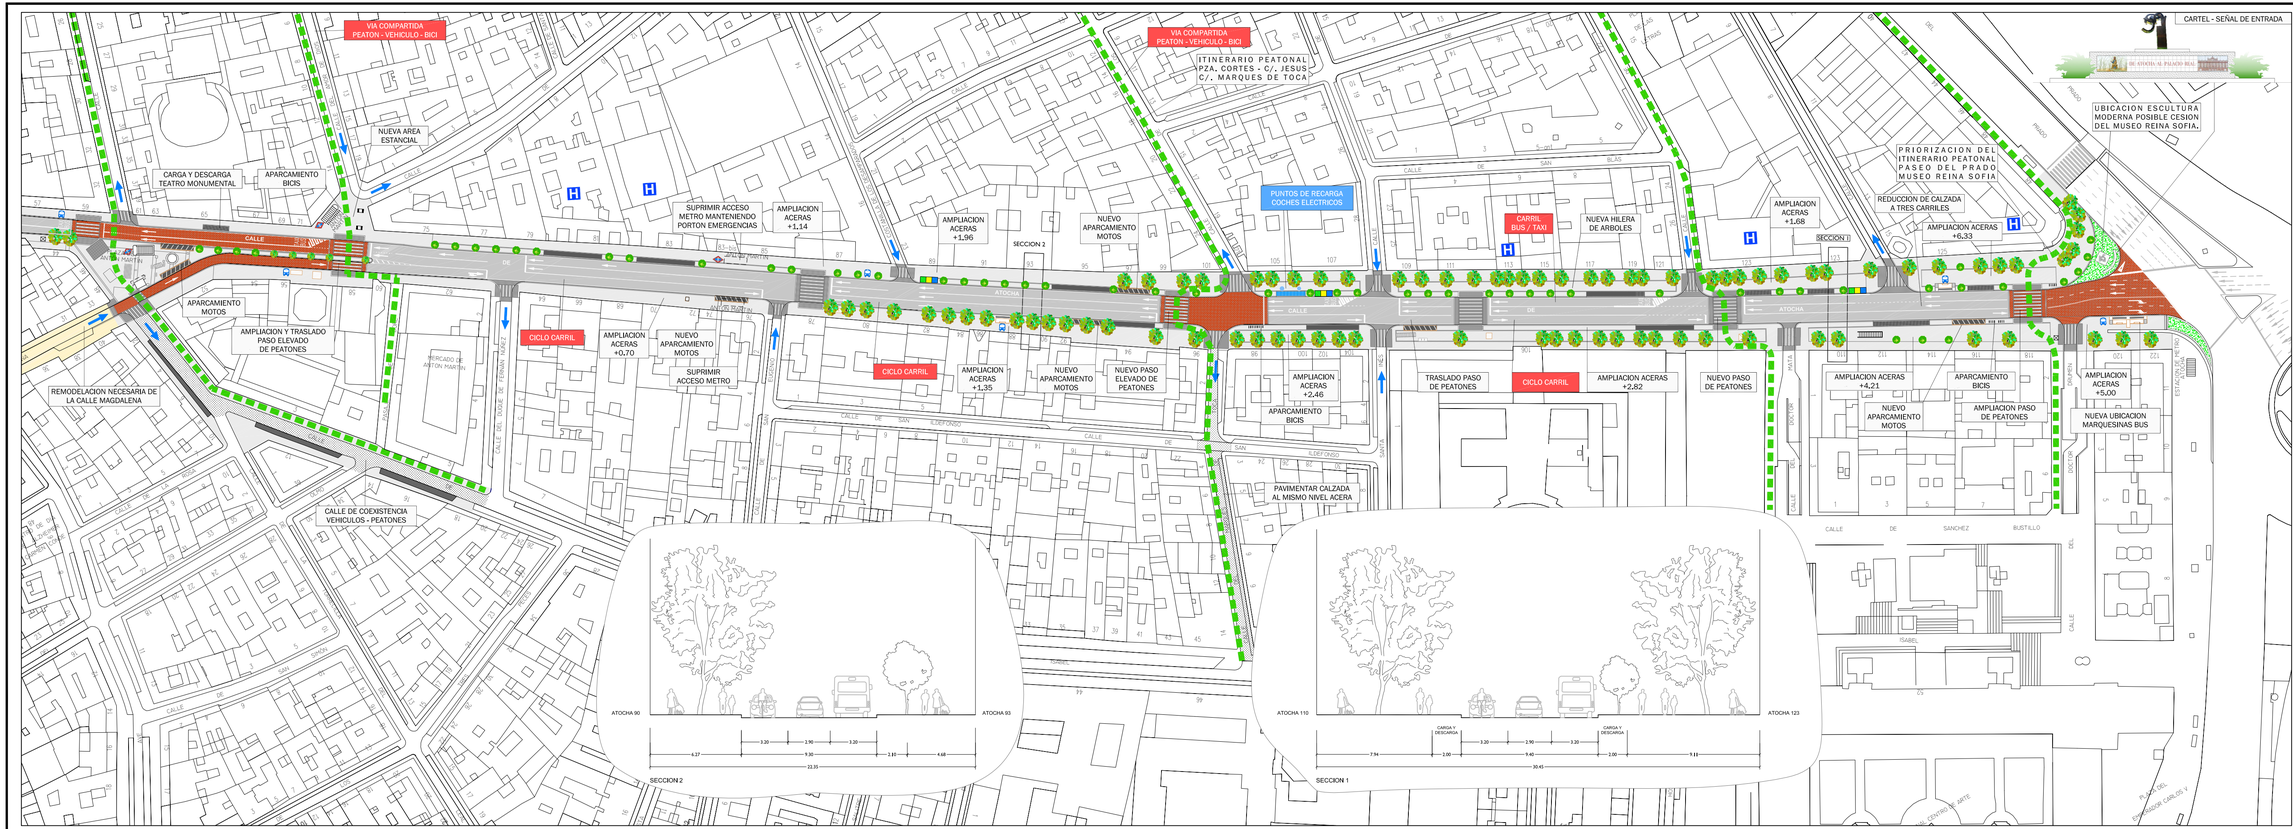
VÍA COMPARTIDA PEATON - VEHICULO - BICI
NUEVA AREA ESTANCIAL
CARGA Y DESCARGA TEATRO MONUMENTAL
APARCAMIENTO BICIS
SUPRIMIR ACCESO METRO MANTENIENDO PORTON EMERGENCIAS
AMPLIACION ACERAS +1,14
AMPLIACION ACERAS +1,96
NUEVO APARCAMIENTO MOTOS
SECCION 2
PUNTOS DE RECARGA COCHES ELECTRICOS
CARRIL BUS / TAXI
NUEVA HILERA DE ARBOLES
AMPLIACION ACERAS +1,68
SECCION 1
PRIORIZACION DEL ITINERARIO PEATONAL PASEO DEL PRADO MUSEO REINA SOFIA
REDUCCION DE CALZADA A TRES CARRILES
AMPLIACION ACERAS +6,33
ITINERARIO PEATONAL PZA. CORTES - C/. JESUS C/. MARQUES DE TOCA
UBICACION ESCULTURA MODERNA POSIBLE CESION DEL MUSEO REINA SOFIA.
APARCAMIENTO MOTOS
AMPLIACION Y TRASLADO PASO ELEVADO DE PEATONES
REMODELACION NECESARIA DE LA CALLE MAGDALENA
CICLO CARRIL
AMPLIACION ACERAS +0,70
NUEVO APARCAMIENTO MOTOS
SUPRIMIR ACCESO METRO
CICLO CARRIL
AMPLIACION ACERAS +1,35
NUEVO APARCAMIENTO MOTOS
NUEVO PASO ELEVADO DE PEATONES
AMPLIACION ACERAS +2,46
APARCAMIENTO BICIS
PAVIMENTAR CALZADA AL MISMO NIVEL ACERA
TRASLADO PASO DE PEATONES
CICLO CARRIL
AMPLIACION ACERAS +2,82
NUEVO PASO DE PEATONES
AMPLIACION ACERAS +4,21
APARCAMIENTO BICIS
NUEVO APARCAMIENTO MOTOS
AMPLIACION PASO DE PEATONES
AMPLIACION ACERAS +5,00
NUEVA UBICACION MARQUESINAS BUS
CALLE DE COEXISTENCIA VEHICULOS - PEATONES
ATOCHA 90
ATOCHA 93
4,27
3,20
3,90
3,20
2,35
4,68
22,35
SECCION 2
ATOCHA 110
ATOCHA 123
CARGA Y DESCARGA
CARGA Y DESCARGA
7,54
2,00
3,20
3,90
3,20
2,00
9,11
30,45
SECCION 1
CARTEL - SEÑAL DE ENTRADA
DE ATOCHA AL PALACIO REAL
PASEO DEL PRADO
CALLE DE ATOCHA
CALLE DE SANCHEZ BUSTILLO
CALLE DE ISABEL
PLAZA DEL EMPERADOR CARLOS V
CALLE DE SAN LUIS GONZAGO
CALLE DE SAN BLAS
CALLE DE SAN ILDEFONSO
CALLE DE SAN MARTIN
CALLE DEL DUQUE DE FERNAN NUÑEZ
