


PLAN DIRECTOR DEL EJE ATOCHA - CAMINO REAL

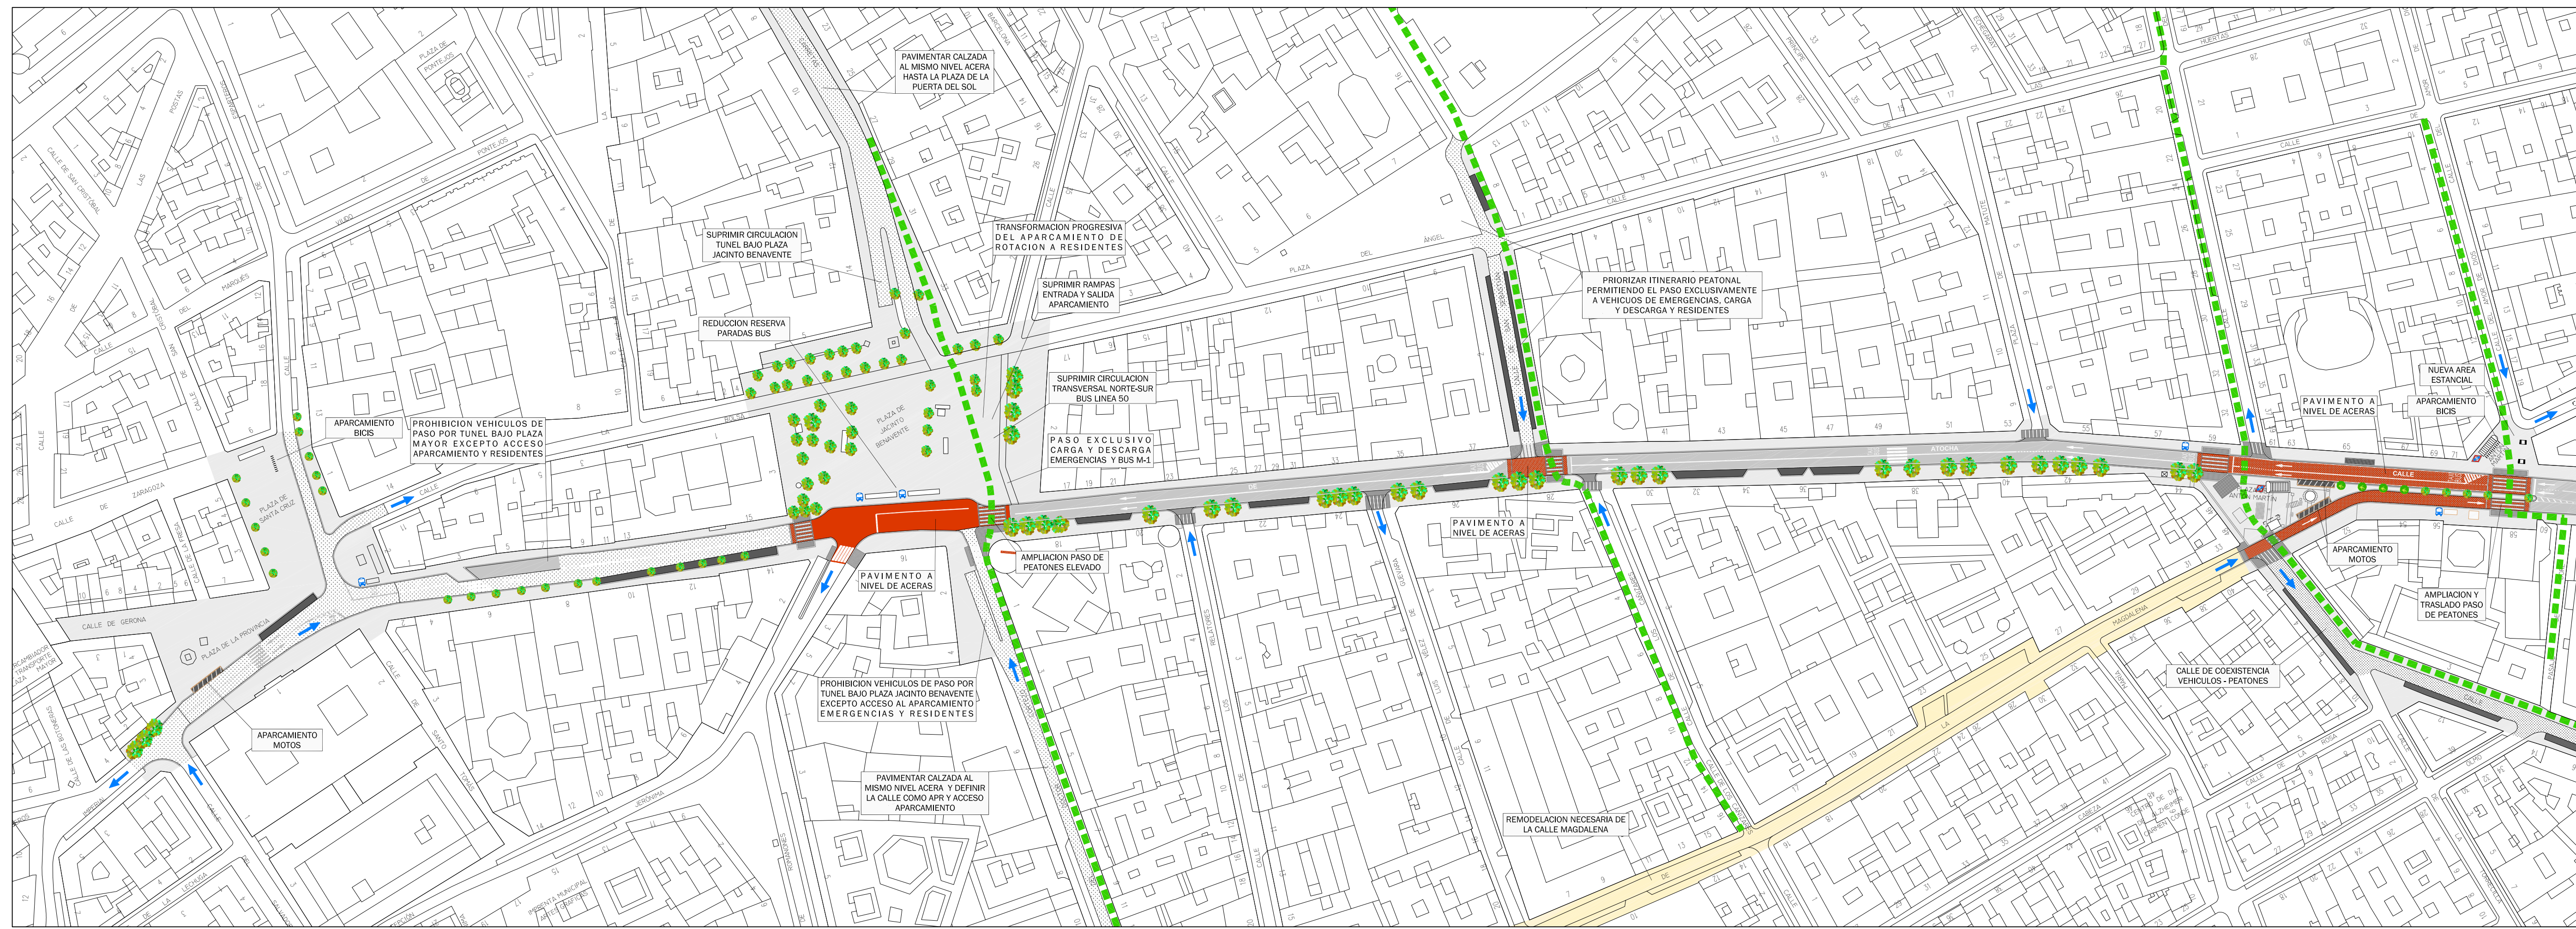

LEYENDA

- ACERA
- APARCAMIENTO
- APARCAMIENTO MOTOS
- CALZADA
- CALZADA AL MISMO NIVEL ACERA
- CALZADA AL MISMO NIVEL ACERA
- ZONA AJARDINADA
- SENTIDO CIRCULACION
- ARBOL EXISTENTE
- ARBOL NUEVO
- ITINERARIO PEATONAL
- CONTENEDORES SOTERRADOS PARA RESIDUOS SOLIDOS

PLANO DE PROPUESTA

RESUMEN DE DIRECTRICES Y SECCIONES DEL VIARIO

ESCALA: 1/1000 PLANO Nº: P.1.2

FECHA: SEPTIEMBRE 2015

AUTOR DEL PLAN DIRECTOR: CAMINO ALVAREZ MUÑOZ

ARQUITECTA: